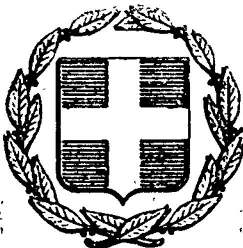


ΕΦΗΜΕΡΙΣ ΤΗΣ ΚΥΒΕΡΝΗΣΕΩΣ
ΤΗΣ ΕΛΛΗΝΙΚΗΣ ΔΗΜΟΚΡΑΤΙΑΣ

ΕΝ ΑΘΗΝΑΙΣ
ΤΗ 26 ΙΑΝΟΥΑΡΙΟΥ 1979

ΤΕΥΧΟΣ ΤΕΤΑΡΤΟΝ

ΑΡΙΘΜΟΣ ΦΥΛΛΟΥ
49

ΠΕΡΙΕΧΟΜΕΝΑ

ΑΠΑΛΛΟΤΡΙΩΣΕΙΣ

ΑΠΟΦΑΣΕΙΣ

'Αριθ. 18465 (1)

Περὶ καθορισμοῦ ὁρίων αἰγιαλοῦ - παραλίας εἰς τὴν θέσιν 'Ωρεοὶ 'Ιστιαίας Εὐβοίας πρὸ ἰδιοκτησίας ἐργοστασίου Συν/κῆς Κονσ/ποιΐας Βρωσίμων 'Ελαιῶν.

Ο ΝΟΜΑΡΧΗΣ ΕΥΒΟΙΑΣ

"Εχοντες ὑπ' ὄψει :

1. Τὰς διατάξεις τοῦ ἄρθρου τοῦ Α.Ν. 3344/40.
2. Τὴν ὑπ' ἀρ. Χ 2687/6982/7.9.1968 Δ/γὴν τοῦ 'Υπουργείου Οἰκονομικῶν.
3. Τὴν ὑπ' ἀριθ. Δ. 8565/6433/68 Δ/γὴν τοῦ 'Υπουργείου Οἰκονομικῶν δι' ἧς ἐκοινοποιήθη ἡ ὑπ' ἀριθ. 66/68 ἐγκύκλιος τοῦ ἰδίου 'Υπουργείου.
4. Τὰς διατάξεις τοῦ Α.Ν. 263/68 «περὶ προστασίας Δημοσίων Κτημάτων.
5. Τὴν ἀπὸ 2.8.78 ἔκθεσιν καθορισμοῦ ὁρίου τοῦ αἰγιαλοῦ πλησίον τῆς ἀνωτέρω ἰδιοκτησίας, τῆς κατὰ τὸ ἄρθρ. 5 τοῦ Α Νόμου 263/68 ἐπιτροπῆς.
6. Τὸ ἀπὸ 14.1.78 τοπογραφικὸν διάγραμμα τῆς περιοχῆς νομίμως τεθεωρημένον ὑπὸ τῆς Τ.Υ.Ν.Ε. τὴν 16.1.78.
7. Τὸ ὑπ' ἀρ. Φ. 187.2/674/78/3.11.78 ἔγγραφον τοῦ 'Αρχηγείου Ναυτικοῦ δι' οὗ ἐγκρίνονται τὰ ὅρια τοῦ αἰγιαλοῦ ὡς ταῦτα καθωρίσθησαν ὑπὸ τῆς ἄνω 'Επιτροπῆς, ἀποφασίζομεν :

'Επικυροῦμεν τὴν ἀπὸ 2.8.78 ἔκθεσιν τῆς 'Επιτροπῆς καθορισμοῦ τῶν ὁρίων αἰγιαλοῦ μετὰ τοῦ σχετικοῦ τοπογραφικοῦ διαγράμματος ἐπὶ τοῦ ἀκινήτου παρὰ τὴν θέσιν 'Ωρεοὶ περιοχῆς 'Ιστιαίας Νομοῦ Εὐβοίας, ἰδιοκτησίας τοῦ 'Εργοστασίου Βρωσίμων 'Ελαιῶν. καὶ ἀνατίθεμεν τὰς περαιτέρω ἐνεργείας ἐπὶ τοῦ θέματος τούτου εἰς τὸν Οἰκον. "Εφορον Χαλκίδος.

'Η παροῦσα δημοσιευθήτω διὰ τῆς 'Εφημερίδος τῆς Κυβερνήσεως.

'Εν Χαλκίδι τῇ 1 Δεκεμβρίου 1978

'Ο Νομάρχης
Θ. ΠΙΜΠΛΗΣ

ΕΚΘΕΣΙΣ

Καθορισμοῦ ὁρίων Αἰγιαλοῦ καὶ παραλίας (ἐπανεξέτασις)

'Εν 'Ιστιαίᾳ σήμερον τὴν 2α Αὐγούστου 1978 ἡμέραν Τετάρτην καὶ ὥραν 11 π.μ. οἱ ὑπογεγραμμένοι :

1. Πλάτων Δρακονταειδῆς Οἰκον. "Εφορος 'Ιστιαίας.
2. 'Αντώνιος Βαρβιτσιώτης, ἀναπληρωτὴς Δ/ντοῦ Τ.Υ.Ν. Εὐβοίας καὶ
3. Γρηγόριος Μπουρούκης, Σημαιοφόρος Λ.Σ. Λιμενάρχης Λ. Αἰδηψοῦ ἀποτελοῦντες τὴν ὑπὸ τοῦ ἄρθρου 5 τοῦ Α.Ν. 263/1968 προβλεπομένην 'Επιτροπὴν καθορισμοῦ ὁρίων αἰγιαλοῦ, μετ' ἐπιτόπιον μετάβασίν μας εἰς τὴν Κοινότηταν 'Ωρεῶν 'Ιστιαίας Εὐβοίας πρὸ τῆς ἰδιοκτησίας ἐργοστασίου τῆς Συν/κῆς Κονσερβοποιΐας Βρωσίμων 'Ελαιῶν διὰ τὸν καθορισμὸν τῆς οριογραμμῆς αἰγιαλοῦ καὶ παραλίας κατὰ τὸ πρῶτον γενόμενον καὶ λαβόντες ὑπ' ὄψει :

α) τὴν ἀρχικὴν "Εκθεσιν τῆς ἰδίας 'Επιτροπῆς
β) τὰς διατάξεις τοῦ ἄρθρου 5 τοῦ Α. Ν. 263/1968 καὶ ἄρθρου 1,2 καὶ 3 τοῦ Α.Ν. 2344/1940.
γ) τὸ ὑπὸ τοῦ Πολιτικοῦ Μηχανικοῦ Κώστα Ι. Εὐθυμιάδη συνταχθὲν τὸν 'Ιανουάριον 1978 τοπογραφικὸν διάγραμμα τῆς περιοχῆς ὑπὸ ἡμερομηνίαν θεωρήσεως ὑπὸ τῆς Τ.Υ.Ν. Εὐβοίας τὴν 16.1.78, εἰς ὃ αἱ κορυφαὶ αἰγιαλοῦ ἐμφαίνονται ὑπὸ τὰ στοιχεῖα 1,2,3,4,5, αἱ δὲ κορυφαὶ τῆς παραλίας ἐμφαίνονται ὑπὸ στοιχεῖα 1', 2', 3', 4', 5', 6', 7', 8', 9' καὶ 10' τῆς ἐξαρτήσεως τῶν ἀνωτέρω κορυφῶν γενομένης ὑπὸ μονίμων σταθερῶν ἐξασφαλίσεων (ὀροσήμων)
δ) τὸ ὑπ' ἀριθ. Φ. 187.2/419/78/3.7.1978 ἔγγραφον τοῦ 'Αρχηγείου Ναυτικοῦ ὅπερ ἐπανέπεμψεν τὴν ὑπόθεσιν μετὰ ὁδηγιῶν πρὸς ἐπανεξέτασιν
ε) ὅτι ἐξαιροῦνται τῆς ζώνης τῆς παραλίας τὰ ἐν αὐτῇ ὑφιστάμενα κτίσματα ὡς γνωμοδότησις Ν.Σ.Κ. 630/64.
στ) τὴν ἐκ τῆς ἐπιτοπίου μεταβάσεως τῆς 'Επιτροπῆς σχηματισθεῖσαν ἰδίαν ἀντίληψιν περὶ τοῦ ὕψους τοῦ χειμερίου κύματος καὶ τῆς ἰδιομορφίας τοῦ ἐδάφους τὴν 2.8.1978, προέβημεν :

Εἰς τὸν καθορισμὸν τῶν ὁρίων αἰγιαλοῦ καὶ παραλίας εἰς τὴν ὡς ἄνω περιοχήν, ἅτινα ἐσημειώσαμεν διὰ τῆς ἐρυθρᾶς γραμμῆς τὰ ὅρια τοῦ αἰγιαλοῦ καὶ διὰ τῆς κιτρίνης γραμμῆς τὰ ὅρια τῆς παραλίας.

'Η 'Επιτροπὴ
1) ΠΛΑΤΩΝ ΔΡΑΚΟΝΤΑΕΙΔΗΣ
2) ΑΝΤΩΝΙΟΣ ΒΑΡΒΙΤΣΙΩΤΗΣ
3) ΓΡΗΓΟΡΙΟΣ ΜΠΟΥΡΟΥΚΗΣ

ΕΜΠΙΣΤΕΥΤΙΚΗ ΕΚΔΟΣΙΣ (VIII. Θ.ΒΑ.)

ΑΙΔΗΨΟΣ

ΓΕΩΓΡΑΦΙΚΗ ΥΠΗΡΕΣΙΑ ΣΤΡΑΤΟΥ

ΔΙΑΥΛΟΣ ΩΡΕΩΝ

Ν.ΕΥΒΟΙΑ

Β Ο Ρ Ε Ι Ο Σ Ε Υ Β Ο Ϊ Κ Ο Σ Κ Ο Λ Π Ο Σ

ΗΛΕΓΧΘΗ

ΓΡΗΓΟΡΙΟΣ Ι. ΓΕΩΡΓΙΟΣ
ΠΟΛΙΤΙΚΟΣ ΜΗΧΑΝΙΚΟΣ Ε.Μ.Π.

ΑΘΗΝΑΙ

ΟΡΙΖΟΝΤΙΟΓΡΑΦΙΚΗ-ΥΨΟΜΕΤΡΙΚΗ-Ε

ΑΠΟΤΥΠΩΣΙΣ ΠΕΡΙΟΧΗΣ

ΕΡΓΟΣΤΑΣΙΟΥ ΣΥΝ/ΚΗΣ ΕΝΩΣΕΩΣ ΚΟΝΣΕΡΒΟ

ΒΡΩΣΙΜΩΝ ΕΛΑΙΩΝ ΕΠΕ

ΘΕΣΙΣ ΩΡΕΟΙ ΙΣΤΙΑΙΑΣ

ΝΟΜΟΥ ΕΥΒΟΙΑΣ


ΠΡΟΣ ΚΑΘΟΡΙΣΜΟΝ ΑΙΓΙΑΛΟΥ ΚΑΙ


ΚΩΣΤΑΣ Ι. ΕΥΘΥΜΙΑΔΗΣ
ΠΟΛΙΤΙΚΟΣ ΜΗΧΑΝΙΚΟΣ
ΔΙΠΛΩΜΑΤΟΥΧΟΣ Ε.Μ.Π.
ΜΕΛΟΣ Τ.Ε.Ε.
Α.Μ. ΧΑΛΚΙΔΟΣ 330

Η Επιτροπή

Γρηγόριο Μαυρουδάκη
Σημαιοφόρο Λ.Σ.


ΗΛΕΓΧΘΗ

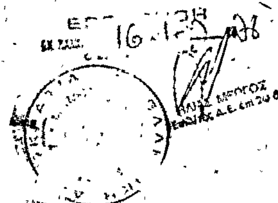


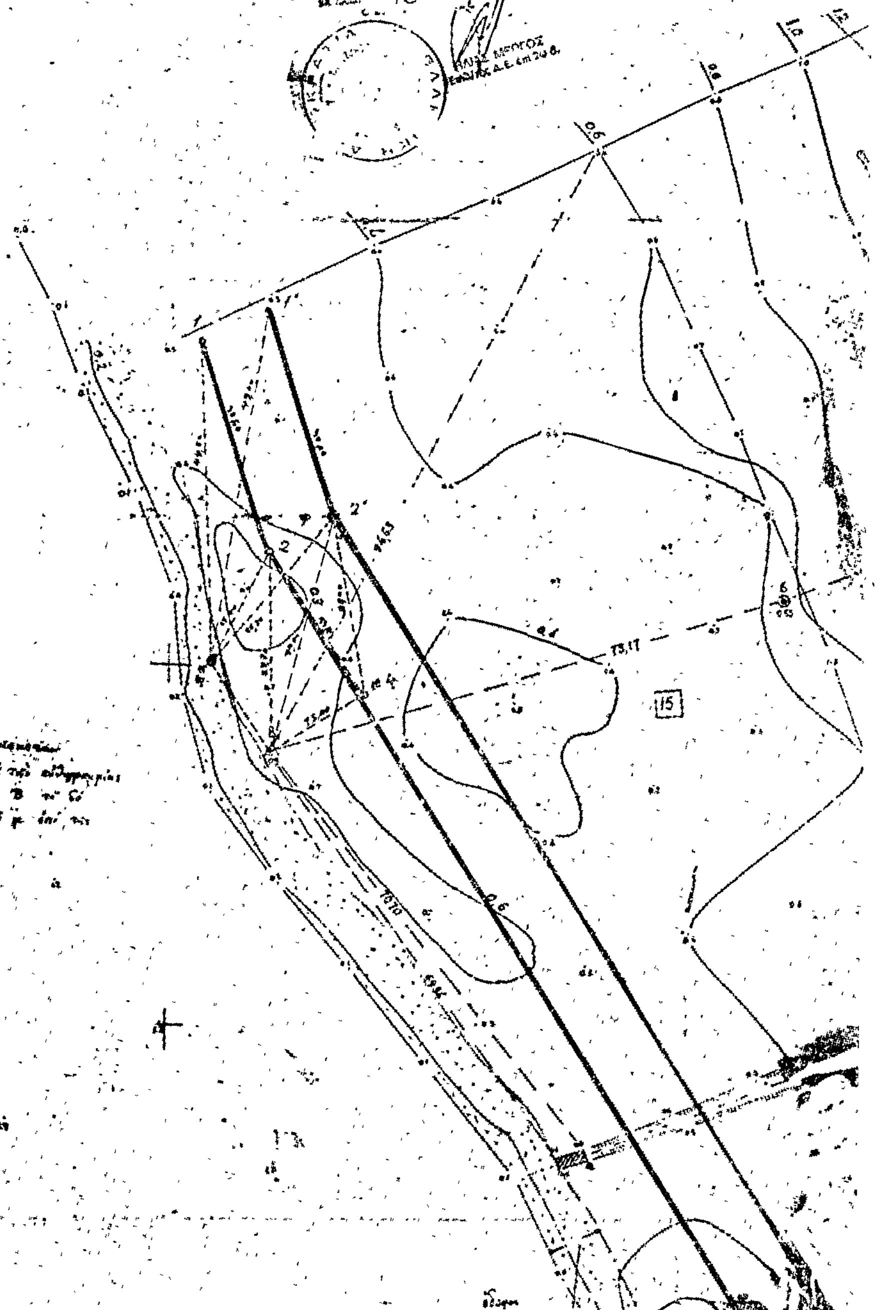

ΘΟΜΕΤΡΙΚΗ

ΠΑΡΑΛΙΑΣ

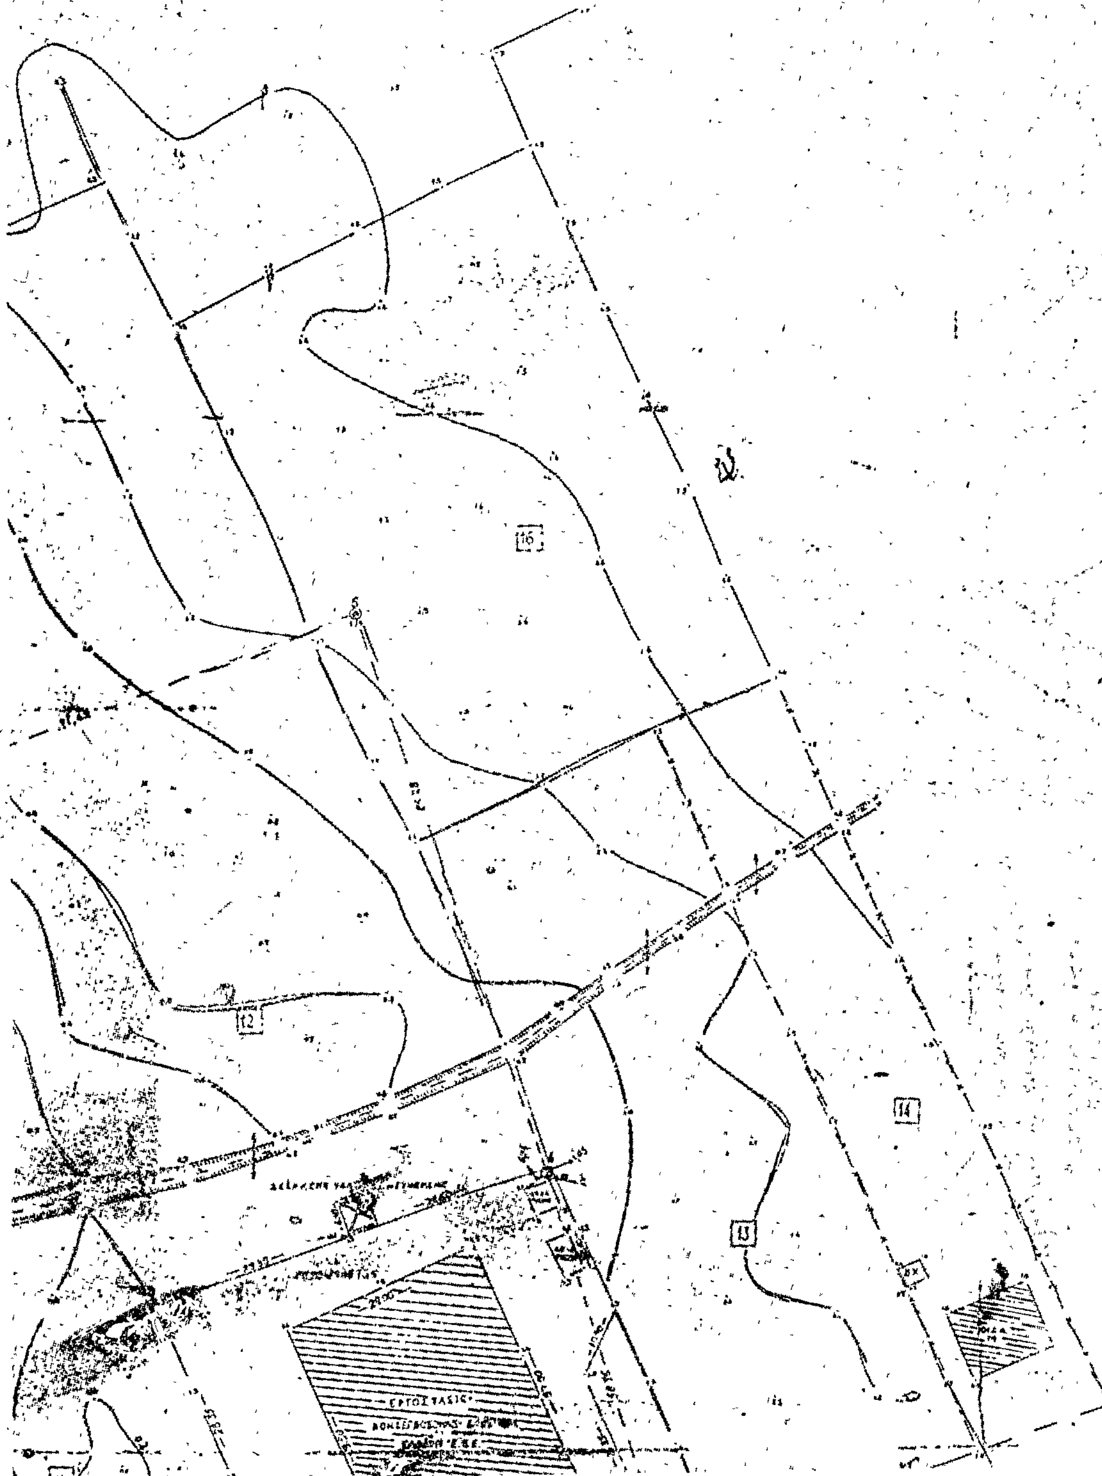

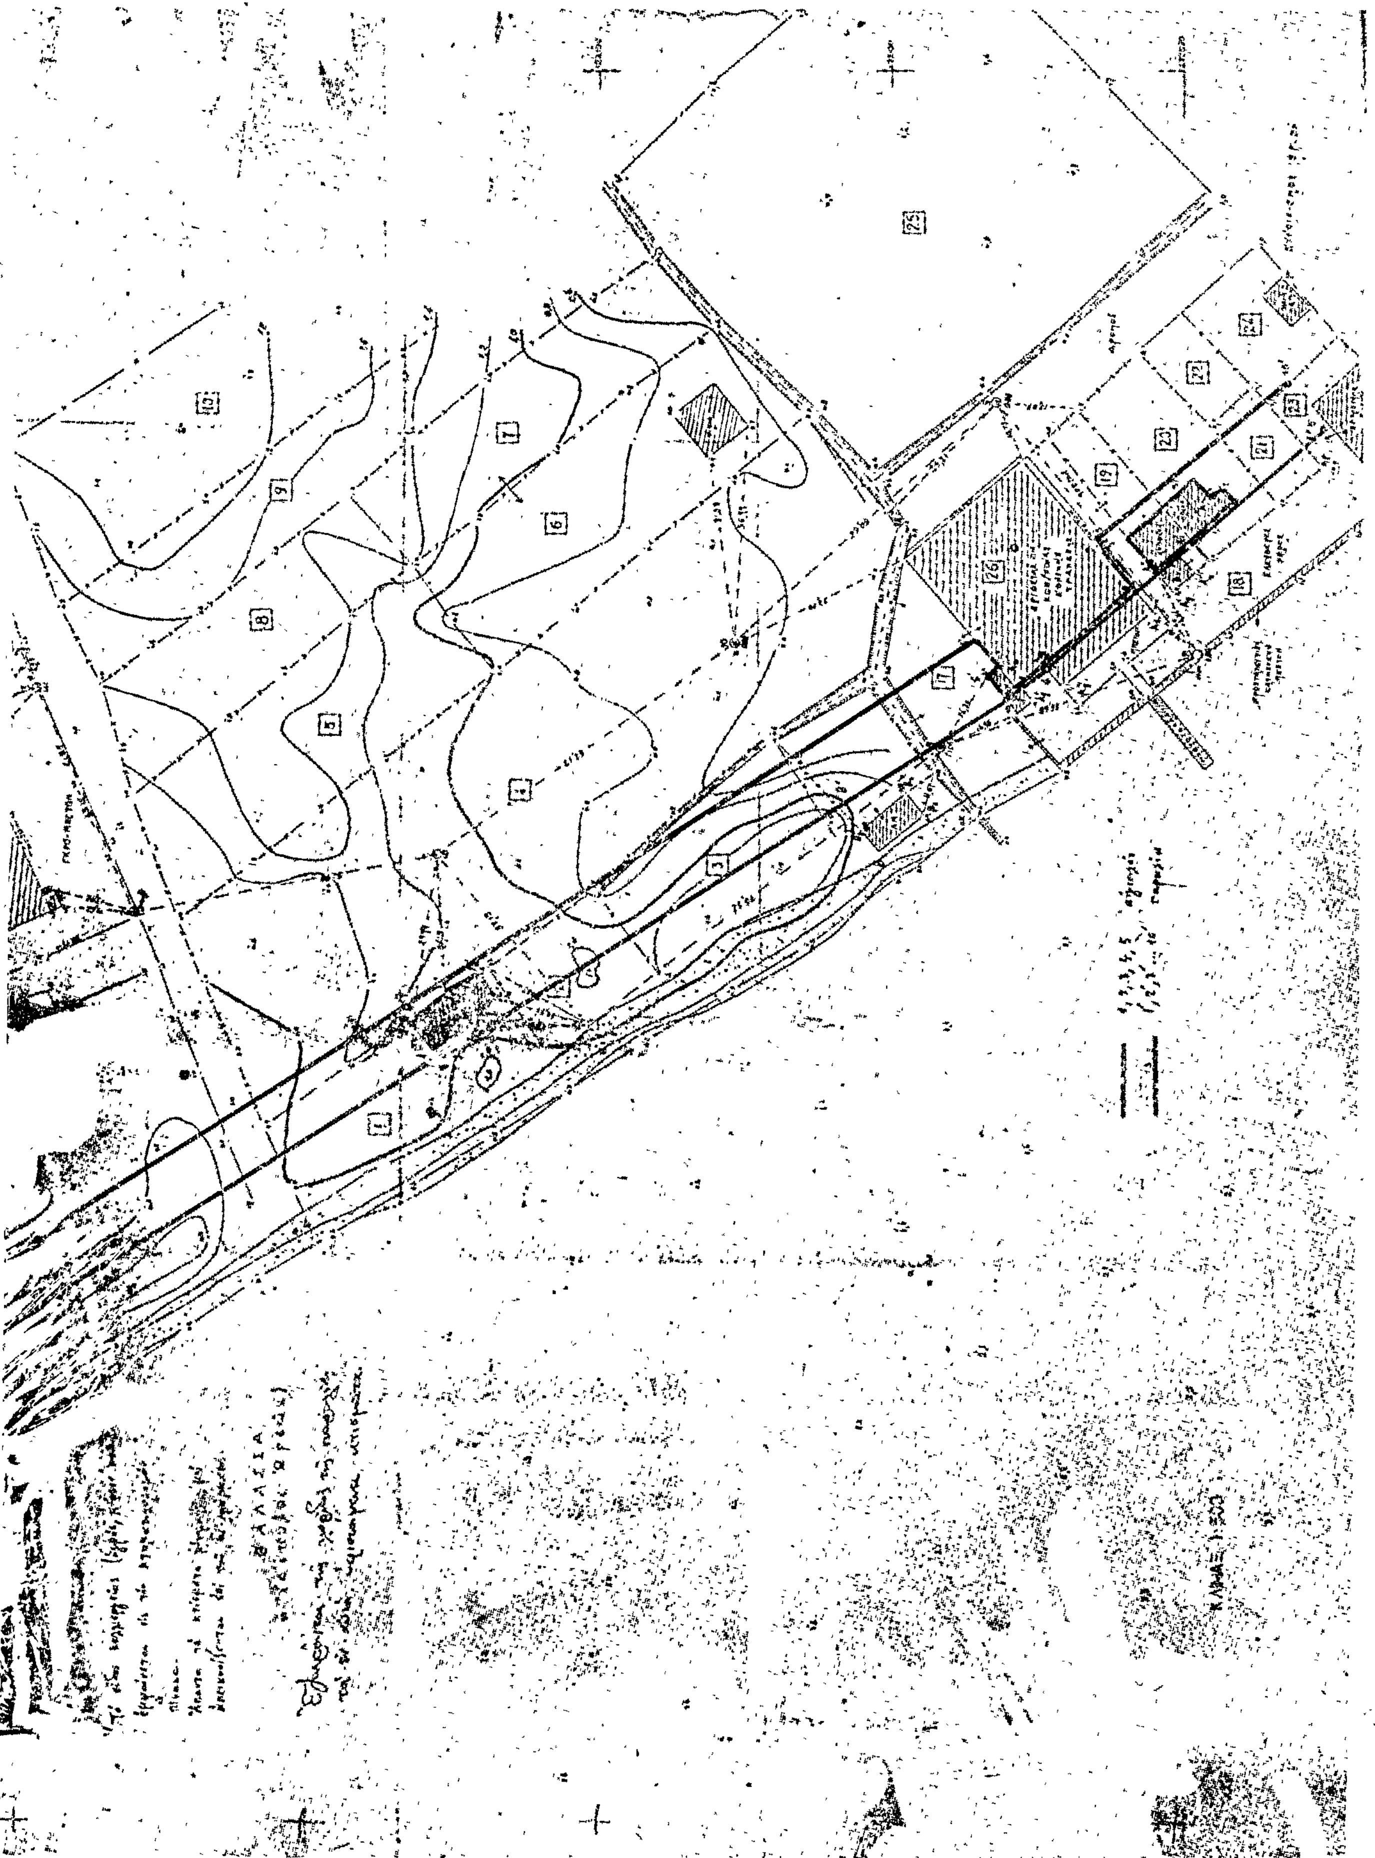

ΠΟΛΕΟΔΟΜΙΑ

ΔΙΑΤΑΓΜΑΤΑ

(2)

Περὶ τροποποιήσεως καὶ ἐπεκτάσεως τοῦ ρυμοτομικοῦ σχεδίου Γλυφάδας ('Αττικῆς) καὶ καθορισμοῦ τῶν ὅρων καὶ περιορισμῶν δομήσεως τῶν οἰκοπέδων αὐτοῦ.

Ο ΠΡΟΕΔΡΟΣ ΤΗΣ ΕΛΛΗΝΙΚΗΣ ΔΗΜΟΚΡΑΤΙΑΣ

Ἔχοντες ὑπ' ὄψει:

1. Τὰς διατάξεις α) τοῦ ἀπὸ 17 Ἰουλίου 1923 Ν.Δ/τος «περὶ σχεδίων πόλεων κ.λπ.», ὡς μεταγενεστέρως ἐτροποποιήθησαν καὶ συνεπληρώθησαν καὶ εἰδικώτερον τῶν ἄρθρων 2 (παρ. 1), 3, 9, 71 καὶ 85Α αὐτοῦ, β) τοῦ Ν.Δ. 8/1973 «περὶ Γ.Ο.Κ.», ὡς ἐτροποποιήθη διὰ τοῦ Ν.Δ. 205/1974 (ΦΕΚ 363/Α) καὶ εἰδικώτερον τῶν ἄρθρων 33 (παρ. 1 καὶ 2) ὡς ἡ τελευταία παράγραφος συνεπληρώθη διὰ τῆς παραγράφου 3 τοῦ ἄρθρου 11 τοῦ Ν. 720/1977 (ΦΕΚ 297/Α), 34 (παρ. 1) καὶ 35 (παρ. 1) αὐτοῦ.

2. Τὰς ὑπ' ἀριθμ. 100/1975 καὶ 155/1975 πράξεις τοῦ Δημοτικοῦ Συμβουλίου Γλυφάδας.

3. Τὴν ὑπ' ἀριθμ. 1344/1977 γνωμοδότησιν τοῦ Συμβουλίου Δημοσίων Ἔργων (Τμῆμα Μελετῶν).

4. Τὰς ὑπ' ἀριθμ. 215/1978 καὶ 1003/1978 γνωμοδοτήσεις τοῦ Συμβουλίου τῆς Ἐπικρατείας, προτάσει τοῦ ἐπὶ τῶν Δημοσίων Ἔργων Ὑπουργοῦ ἀπεφασίσαμεν:

Ἄρθρον 1.

Ἐγκρίνεται ἡ τροποποίησις καὶ ἡ ἐπέκτασις τοῦ ρυμοτομικοῦ σχεδίου Γλυφάδας ('Αττικῆς) εἰς τὴν περιοχὴν Σαμίων - Ἰκαρίων, ὡς ἐμφαίνεται εἰς τὰ ὑπὸ τοῦ Γενικοῦ Διευθυντοῦ Οἰκισμοῦ τεθεωρημένα διὰ τῆς ὑπ' ἀριθ. Γ. 33036/1978 πράξεως αὐτοῦ σχετικὰ τέσσαρα (4) πρωτότυπα διαγράμματα ὑπὸ κλίμακα 1 : 500, τῶν ὁποίων συνοπτικὰ ἀντίτυπα δημοσιεύονται μετὰ τοῦ παρόντος.

Ἄρθρον 2.

α) Καταργεῖται τὸ ὑπὸ τοῦ ἐγκεκριμένου ρυμοτομικοῦ σχεδίου προβλεπόμενον προκήπιον τῶν οἰκοπέδων τῶν κειμένων ἐντὸς τῆς διὰ τοῦ ἄρθρου 1 τοῦ παρόντος τροποποιουμένης περιοχῆς καὶ εἰδικώτερον ἐπὶ τῶν ὑπ' ἀριθ. 56, 58 καὶ 208 οἰκοδομικῶν τετραγώνων, διὰ παραλλήλου μετατοπίσεως τοῦ προκηπίου, τοῦ πλάτους αὐτοῦ παραμένοντος ἕξ (6) μέτρα καὶ β) ἐπιβάλλεται προκήπιον πλάτους ἕξ (6) μέτρων κατὰ τὸ πρόσωπον τῶν οἰκοπέδων, ᾠκοδομημένων ἢ μή, τῶν κειμένων ἐντὸς τῆς διὰ τοῦ ἄρθρου 1 τοῦ παρόντος ἐπεκτεινομένης περιοχῆς, ὡς ἐν τοῖς αὐτοῖς σχεδίοις ἐμφαίνεται.

Ἄρθρον 3.

Τὰ ἐλάχιστα ὅρια ἐμβαδοῦ καὶ διαστάσεων καὶ οἱ λοιποὶ ὅροι καὶ περιορισμοὶ δομήσεως τῶν οἰκοπέδων, ἐφ' ὧν διὰ τοῦ παρόντος ἐπεκτείνεται τὸ ρυμοτομικὸν σχέδιον, καθορίζονται ὡς ἀκολούθως:

1. Οἰκοδομικὸν σύστημα πανταχόθεν ἐλεύθερον.

2. Ἐλάχιστον πρόσωπον: δέκα πέντε (15) μέτρα
Ἐλάχιστον βάθος : εἴκοσι πέντε (25) μέτρα.
Ἐλάχιστον ἐμβαδόν: ἑξακόσια (600) μ2.

3. Κατὰ παρέκκλισιν ἀπὸ τῆς προηγουμένης παραγράφου 2 θεωροῦνται ἄρτια καὶ οἰκοδομήσιμα τὰ οἰκόπεδα ἅτινα κατὰ τὴν ἡμέραν δημοσιεύσεως τοῦ παρόντος δὲν ἔχουν μὲν τὰ κατὰ τὰ ἄνω καθοριζόμενα ἐλάχιστα ὅρια, πλὴν ὅμως ταῦτα ἔχουν:

Ἐλάχιστον πρόσωπον: δέκα πέντε (15) μέτρα
Ἐλάχιστον βάθος: εἴκοσι πέντε (25) μέτρα
Ἐλάχιστον ἐμβαδόν: τετρακόσια (400) μ2.

4. Ὡσαύτως θεωροῦνται ἄρτια καὶ οἰκοδομήσιμα τὰ οἰκόπεδα τὰ ὁποῖα δὲν ἔχουν τὰ διὰ τῶν παραγράφων 2 καὶ 3 τοῦ παρόντος καθοριζόμενα ἐλάχιστα ὅρια ἀρτιότητος πλὴν ὅμως ταῦτα κατὰ τὴν 9 Ἰουνίου 1973, ἡμέραν δημοσιεύσεως τοῦ Ν.Δ. 8/1973 «περὶ Γ.Ο.Κ.», (ΦΕΚ 124/Α) εἶχον:

Ἐλάχιστον πρόσωπον: δέκα (10) μέτρα
Ἐλάχιστον βάθος: δέκα ἕξ (16) μέτρα
Ἐλάχιστον ἐμβαδόν: διακόσια πενήντα (250) μ2.

5. Μέγιστον ποσοστὸν καλύψεως τῶν οἰκοπέδων τὸ ἓν τρίτον (1/3) τῆς ἐπιφανείας αὐτῶν.

Συντελεστὴς δομήσεως ὀγδόντα ἑκατοστὰ (0,80).

Κατὰ τὰ λοιπὰ ἐφαρμόζονται αἱ διατάξεις τοῦ Ν.Δ. 8/1973 «περὶ Γ.Ο.Κ.», ὡς ἐτροποποιήθη μεταγενεστέρως.

Εἰς τὸν αὐτὸν ἐπὶ τῶν Δημοσίων Ἔργων Ὑπουργόν, ἀνατίθεμεν τὴν δημοσίευσιν καὶ ἐκτέλεσιν τοῦ παρόντος Διατάγματος.

Ἐν Ἀθήναις τῇ 4 Ἰανουαρίου 1979

Ο ΠΡΟΕΔΡΟΣ ΤΗΣ ΔΗΜΟΚΡΑΤΙΑΣ

ΚΩΝΣΤΑΝΤΙΝΟΣ Δ. ΤΣΑΤΣΟΣ

Ο ΥΠΟΥΡΓΟΣ ΔΗΜΟΣΙΩΝ ΕΡΓΩΝ

ΝΙΚΟΛΑΟΣ ΖΑΡΝΤΙΝΙΔΗΣ

ΥΠΟΥΡΓΕΙΟΝ ΕΣΩΤΕΡΙΚΩΝ
Τ.Υ.Δ.Κ. ΑΤΤΙΚΗΣ

Όροι Δομήσεως


1. Οικοδομικόν σύστημα πανταχόθεν ελεύθερον.
2. Ελάχιστον πρόσωπον : δέκα πέντε (15) μέτρα
   » Βάθος : είκοσι πέντε (25) μέτρα
   » Εμβαδόν : Εξακόσια (600) μ²
3. Κατά παρέκκλισιν από τας προηγουμένης παραγράφου 2 θεωρούνται άρτια και οικοδομήσιμα τα οικόπεδα, άτινα κατά την ημέραν δημοσιεύσεως του παρόντος δεν έχουν μεν τα κατά τα άνω καθοριζόμενα ελάχιστα όρια, πλην όμως ταύτα έχουν:
   Ελάχιστον πρόσωπον δέκα πέντε (15) μ.
   » Βάθος είκοσι πέντε (25) μ.
   » Εμβαδόν Τετρακόσια (400) μ²
4. Ωσαύτως θεωρούνται άρτια και οικοδομήσιμα τα οικόπεδα, τα οποία δεν έχουν τα διά των παραγράφων 2 και 3 του παρόντος καθοριζόμενα ελάχιστα όρια αρτιότητος, πλην όμως ταύτα κατά την 9 Ιουνίου 1973, ημέραν δημοσιεύσεως του Ν.Δ. 8/1973 "Περί Γ.Ο.Κ." (ΦΕΚ 124 Α) είχον.
   Ελάχιστον πρόσωπον δέκα (10) μ.
   » Βάθος δέκα έξ (16) μ.
   » Εμβαδόν διακόσια πενήντα (250) μ²
5. Μέγιστον ποσοστόν καλύψεως των οικοπέδων το έν τρίτον (1/3) της επιφανείας αυτών.
6. Μέγιστος συντελεστής δομήσεως ένα (0,80)
7. Κατά τα λοιπά εφαρμόζονται αι διατάξεις του ΝΔ 8/1973 "Περί Γ.Ο.Κ." ως ετροποποιήθη μεταγενεστέρως.


... 31 Μαΐου 1978

ΔΗΜΟΣ ΓΛΥΦΑΔΑΣ


ΠΕΡΙΟΧΗ: ΣΑΜΙΩΝ - ΙΚΑΡΙΩΝ

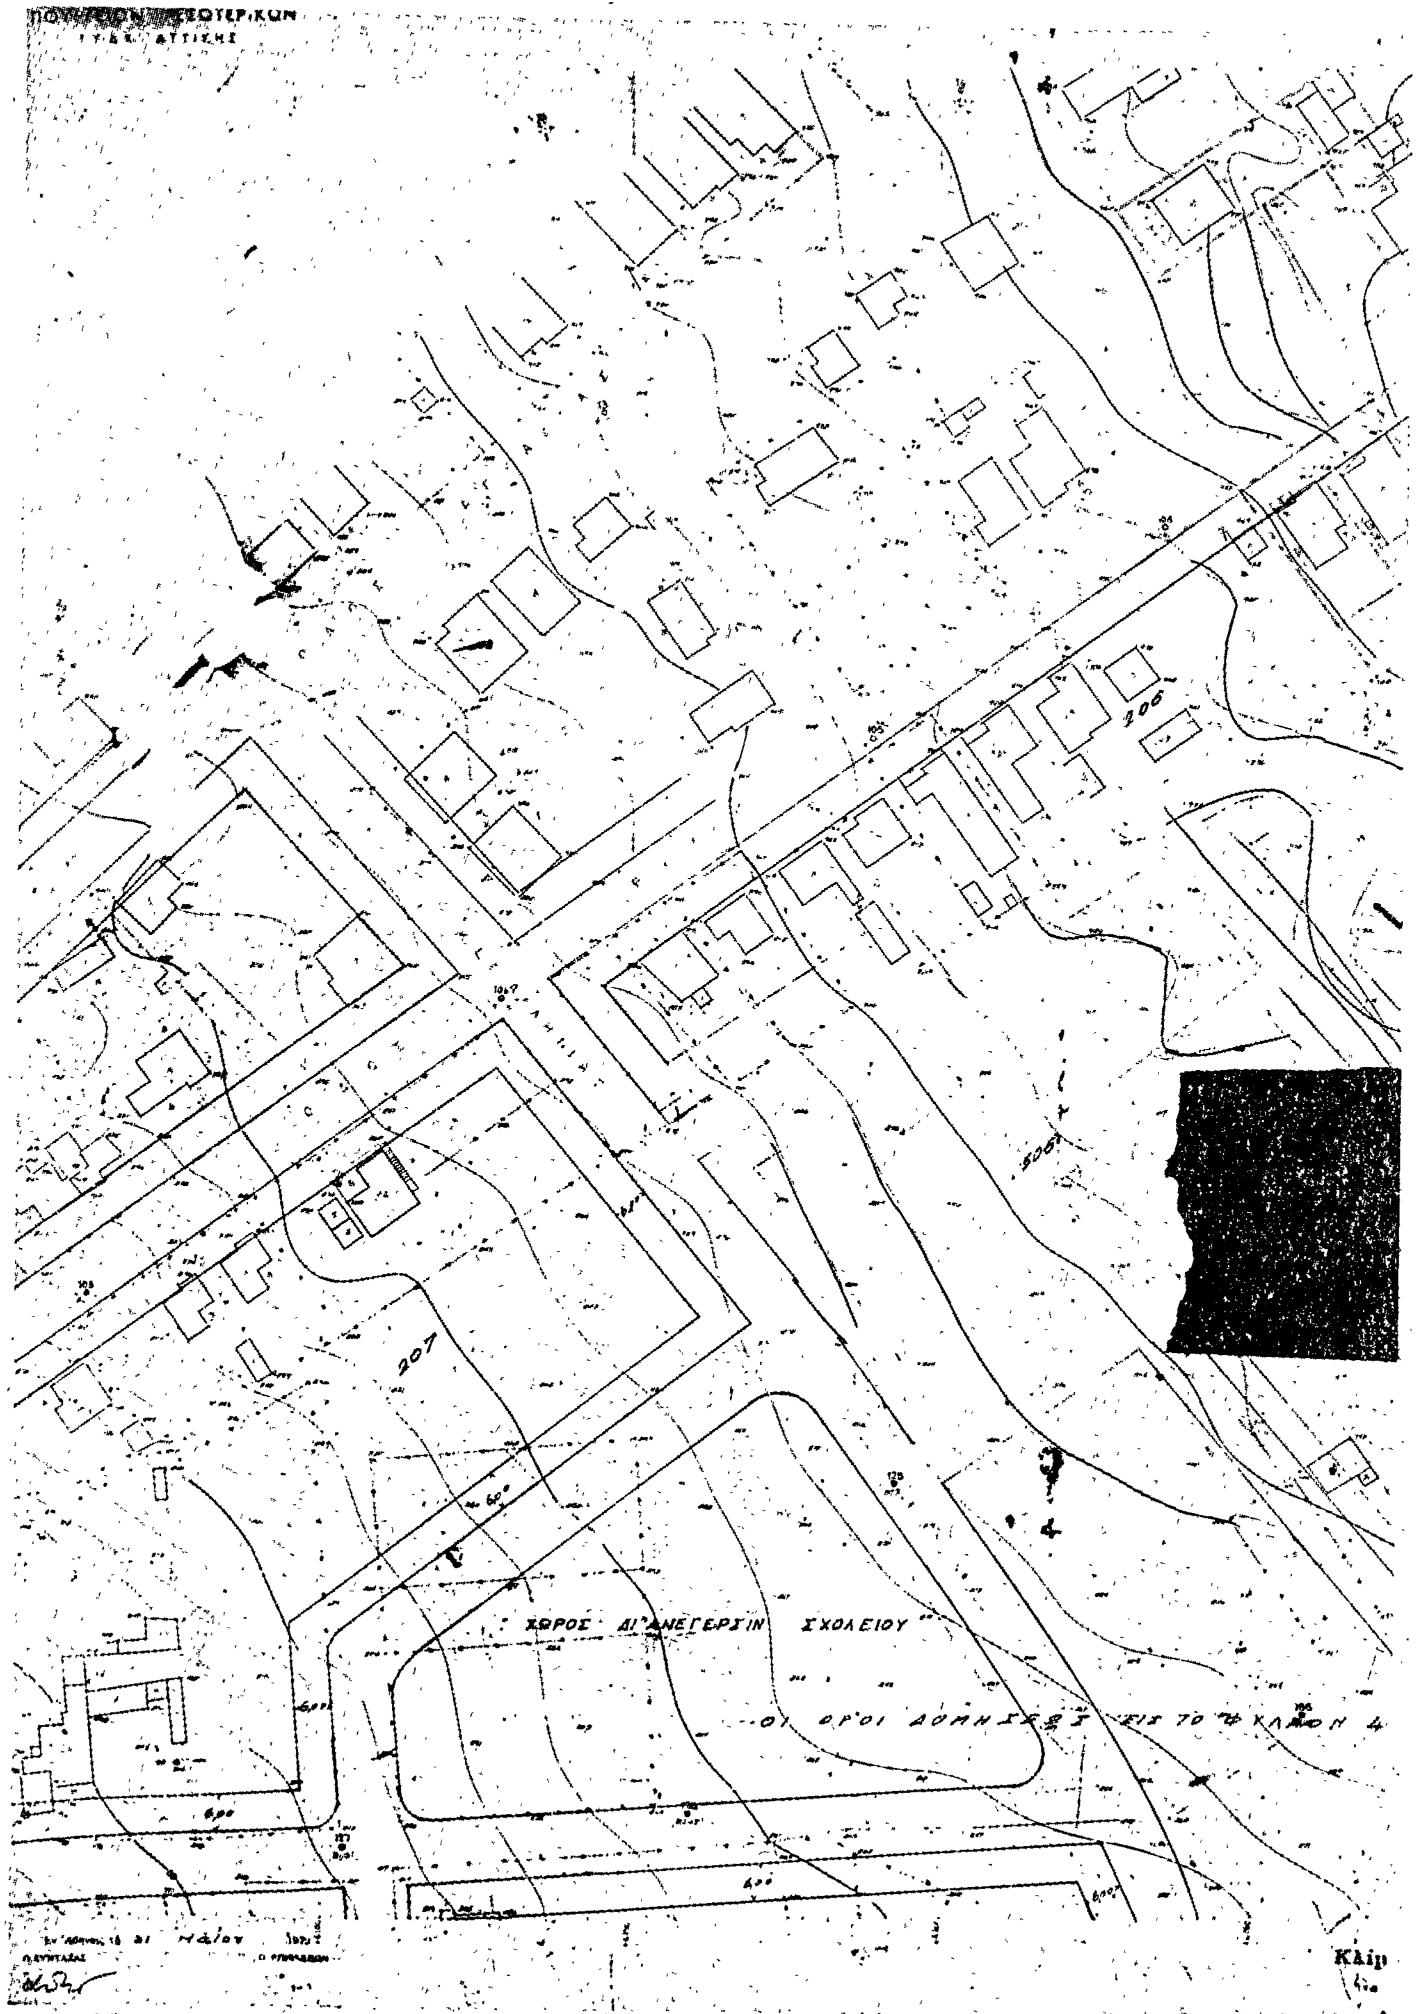




206
205
207
ΧΩΡΟΣ ΔΙ' ΑΝΕΓΕΡΣΙΝ ΣΧΟΛΕΙΟΥ
ΟΙ ΟΡΟΙ ΔΟΜΗΣΕΩΣ ΕΙΣ ΤΟ ΦΥΛΛΟΝ 4

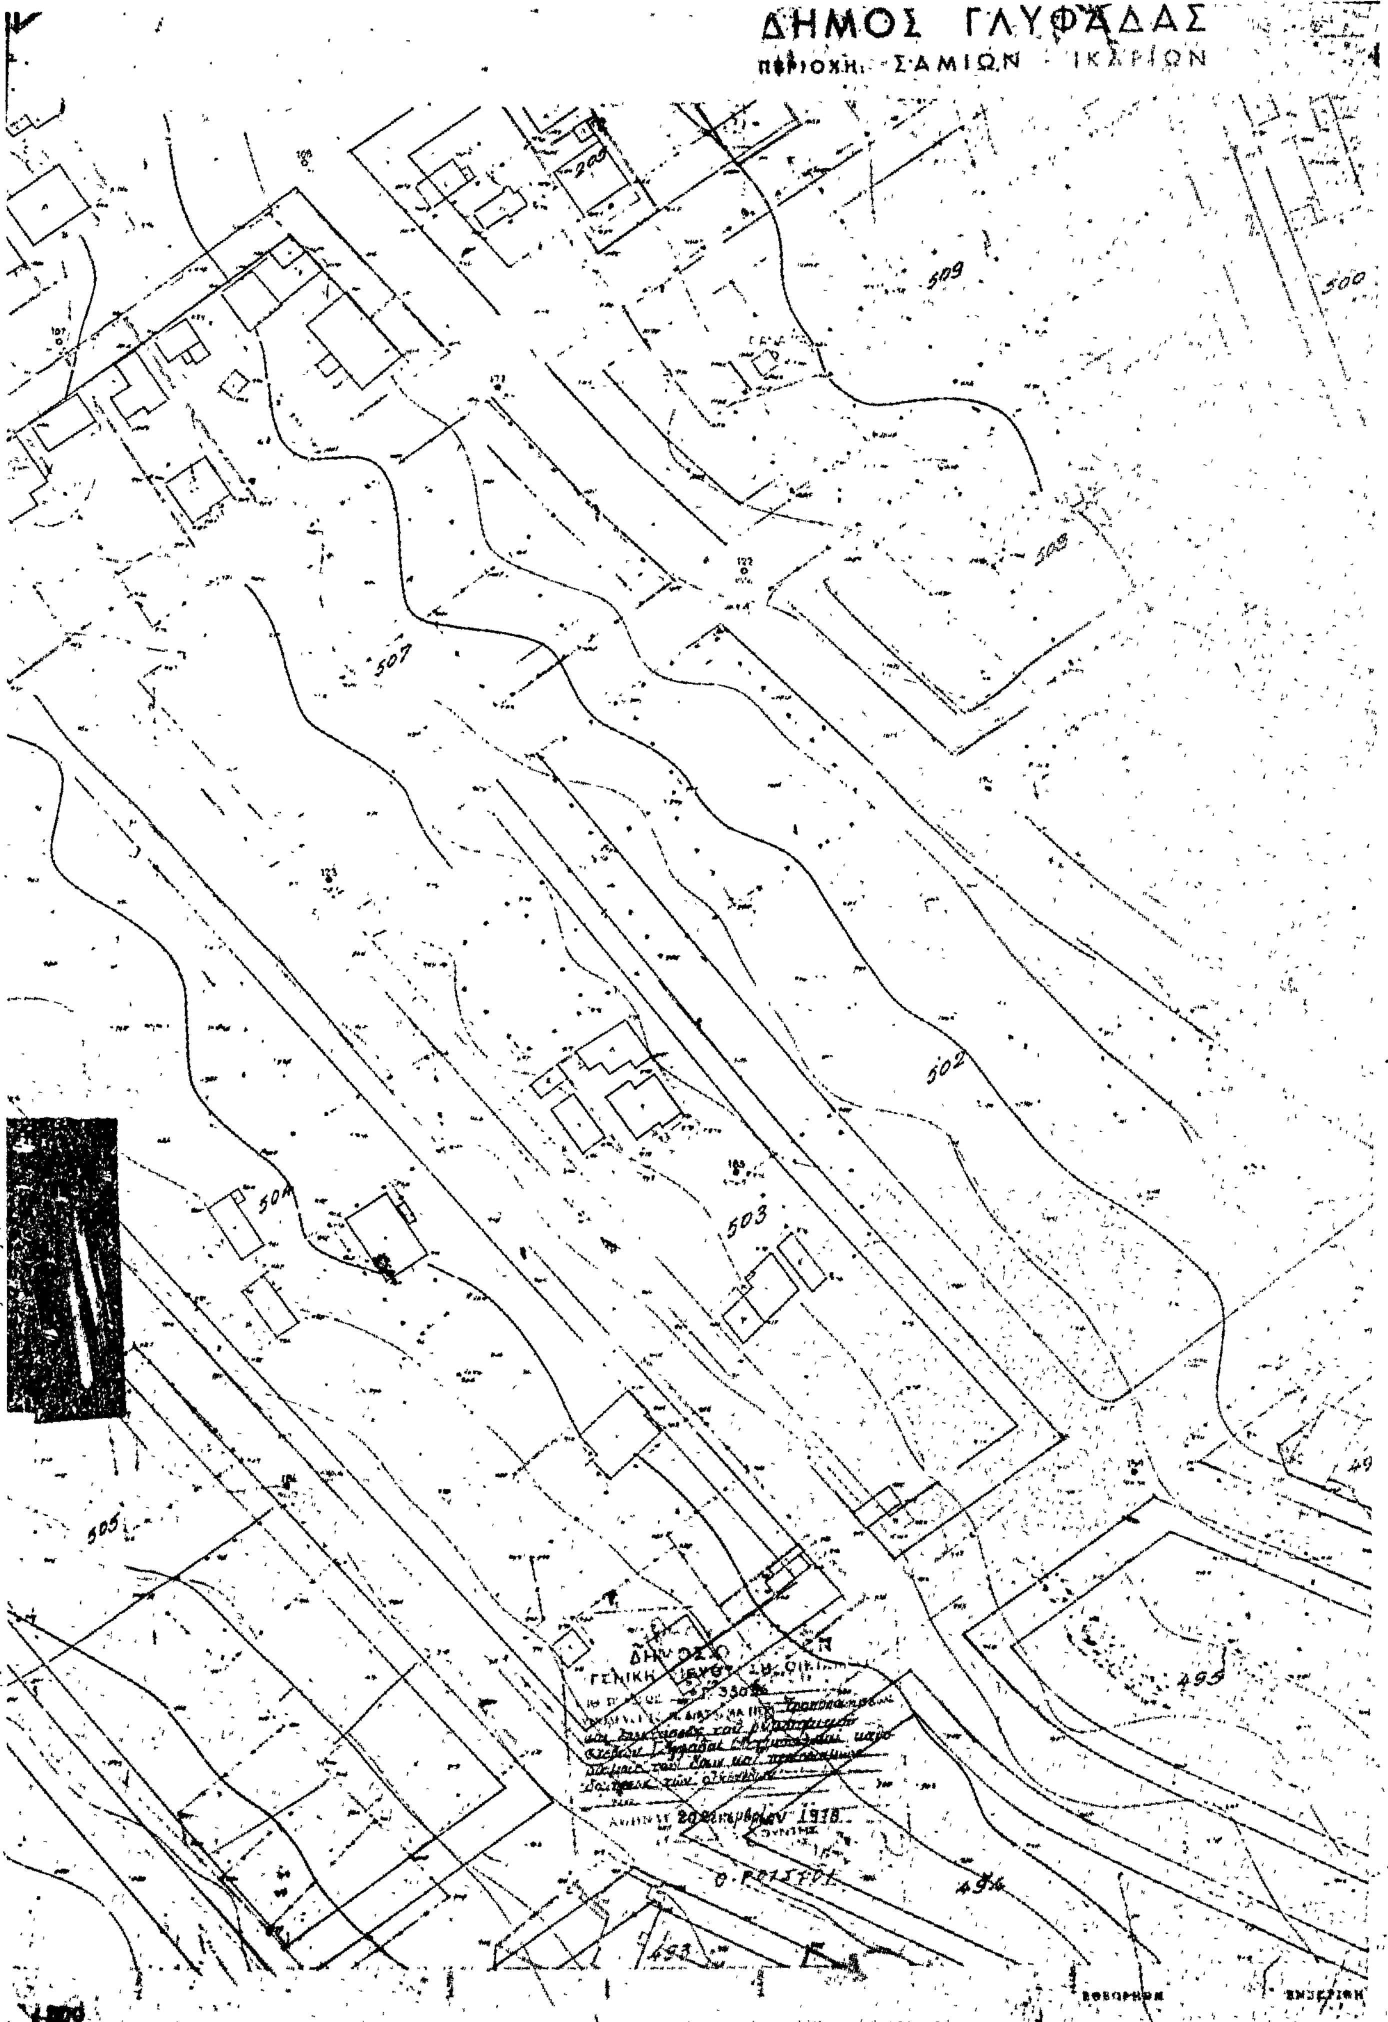
ΔΗΜΟΣ ΓΛΥΦΑΔΑΣ
ΠΕΡΙΟΧΗ: ΣΑΜΙΩΝ - ΙΚΑΡΙΩΝ
509
500
508
507
502
504
503
505
495
494
493


ΥΠΟΥΡΓΕΙΟΝ ΕΣΩΤΕΡΙΚΩΝ
Τ.Υ.Δ.Κ. ΑΤΤΙΚΗΣ

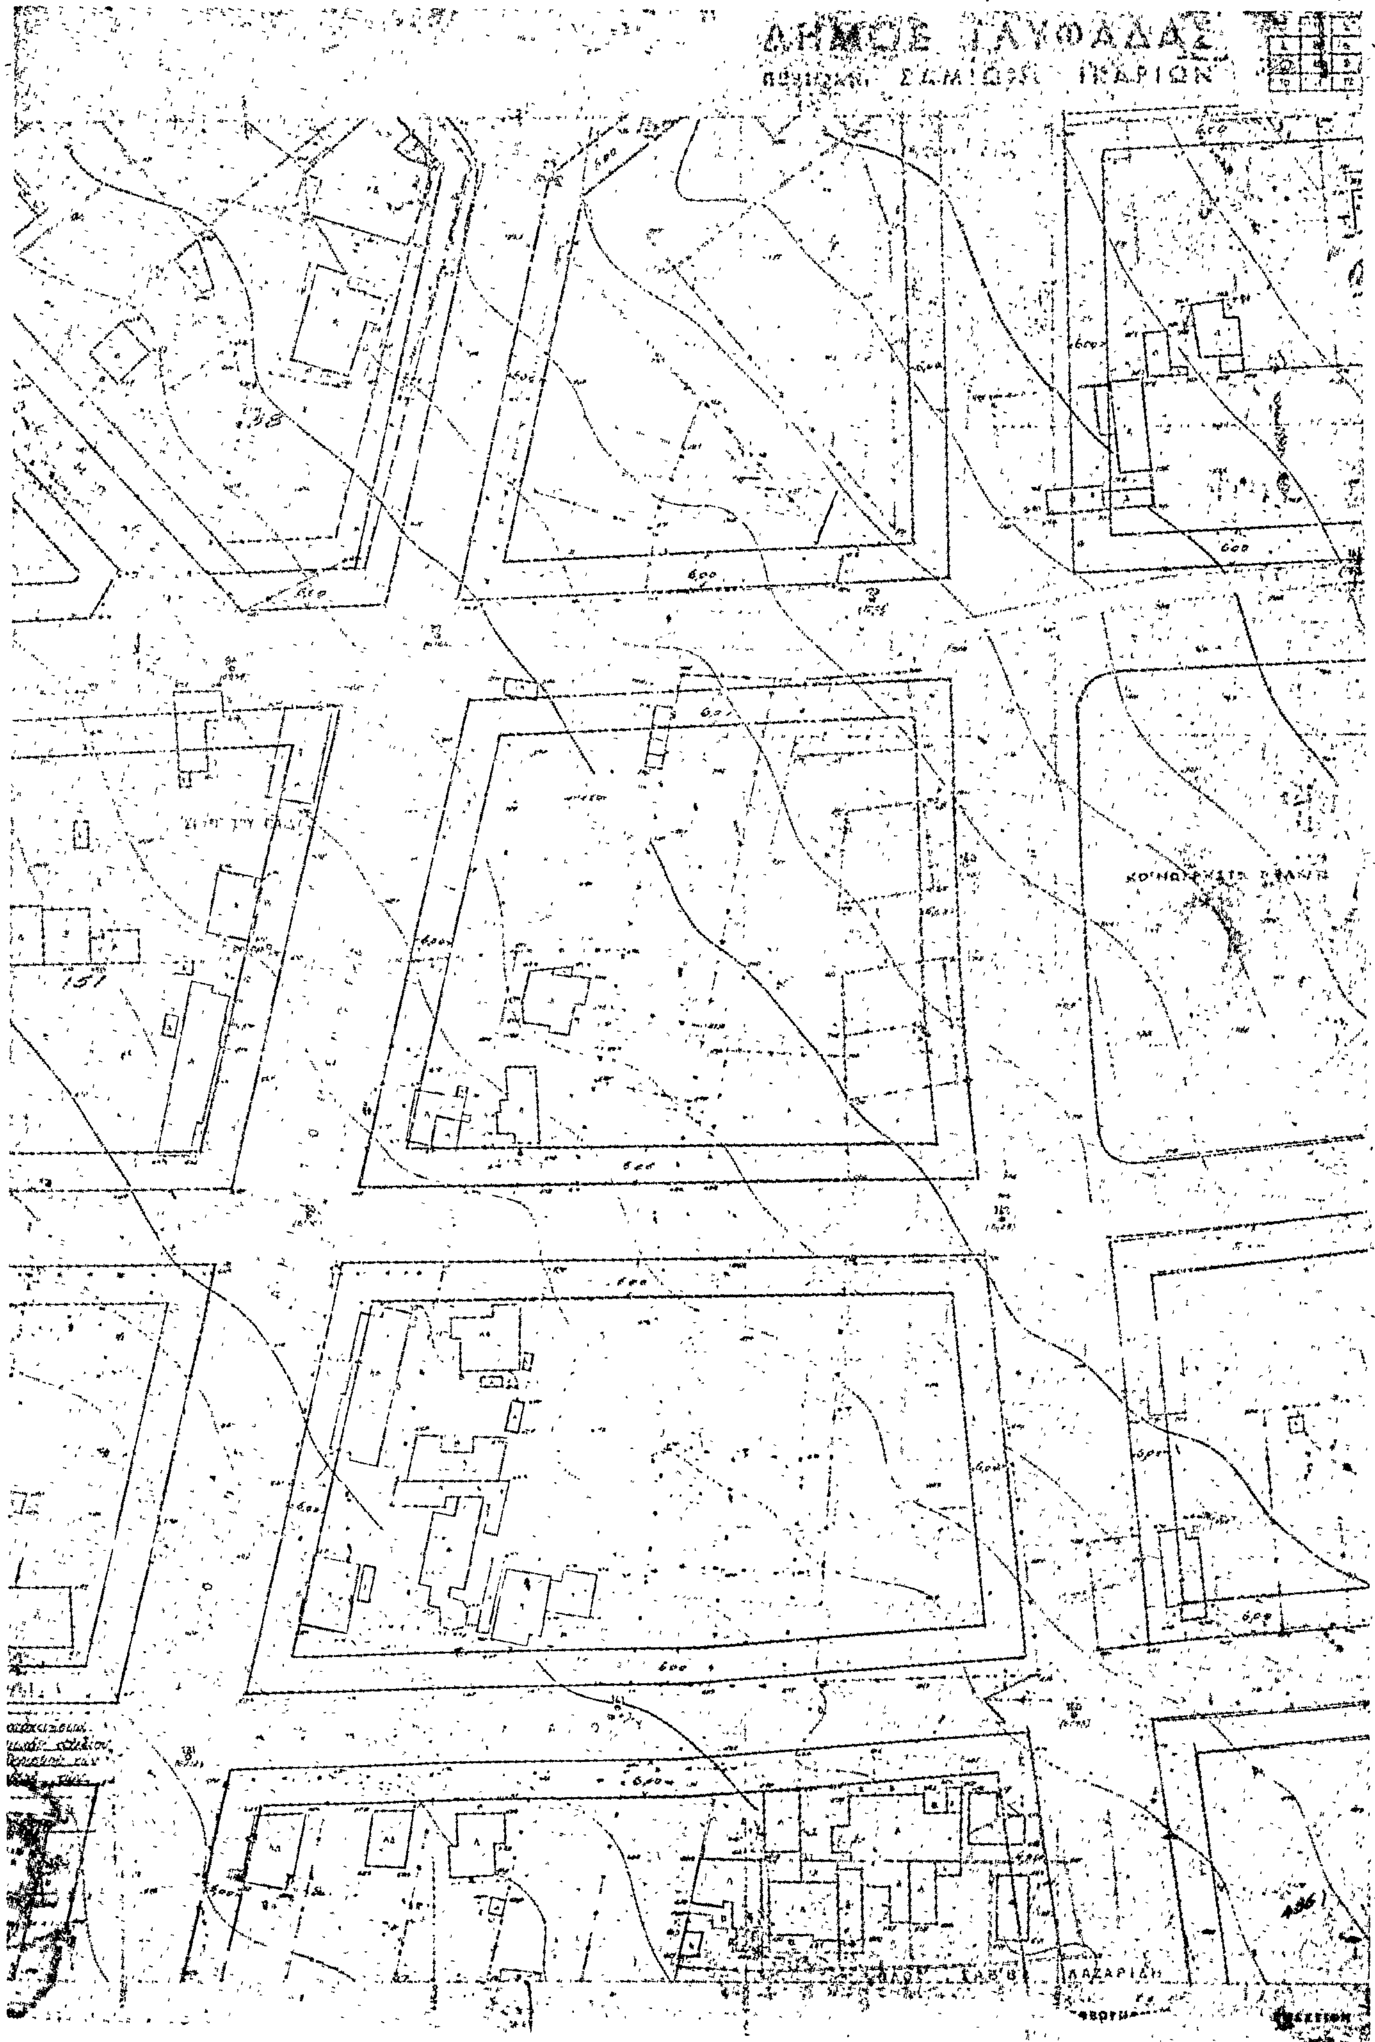
ΔΗΜΟΣ ΓΛΥΦΑΔΑΣ
ΛΑΖΑΡΙΔΗ

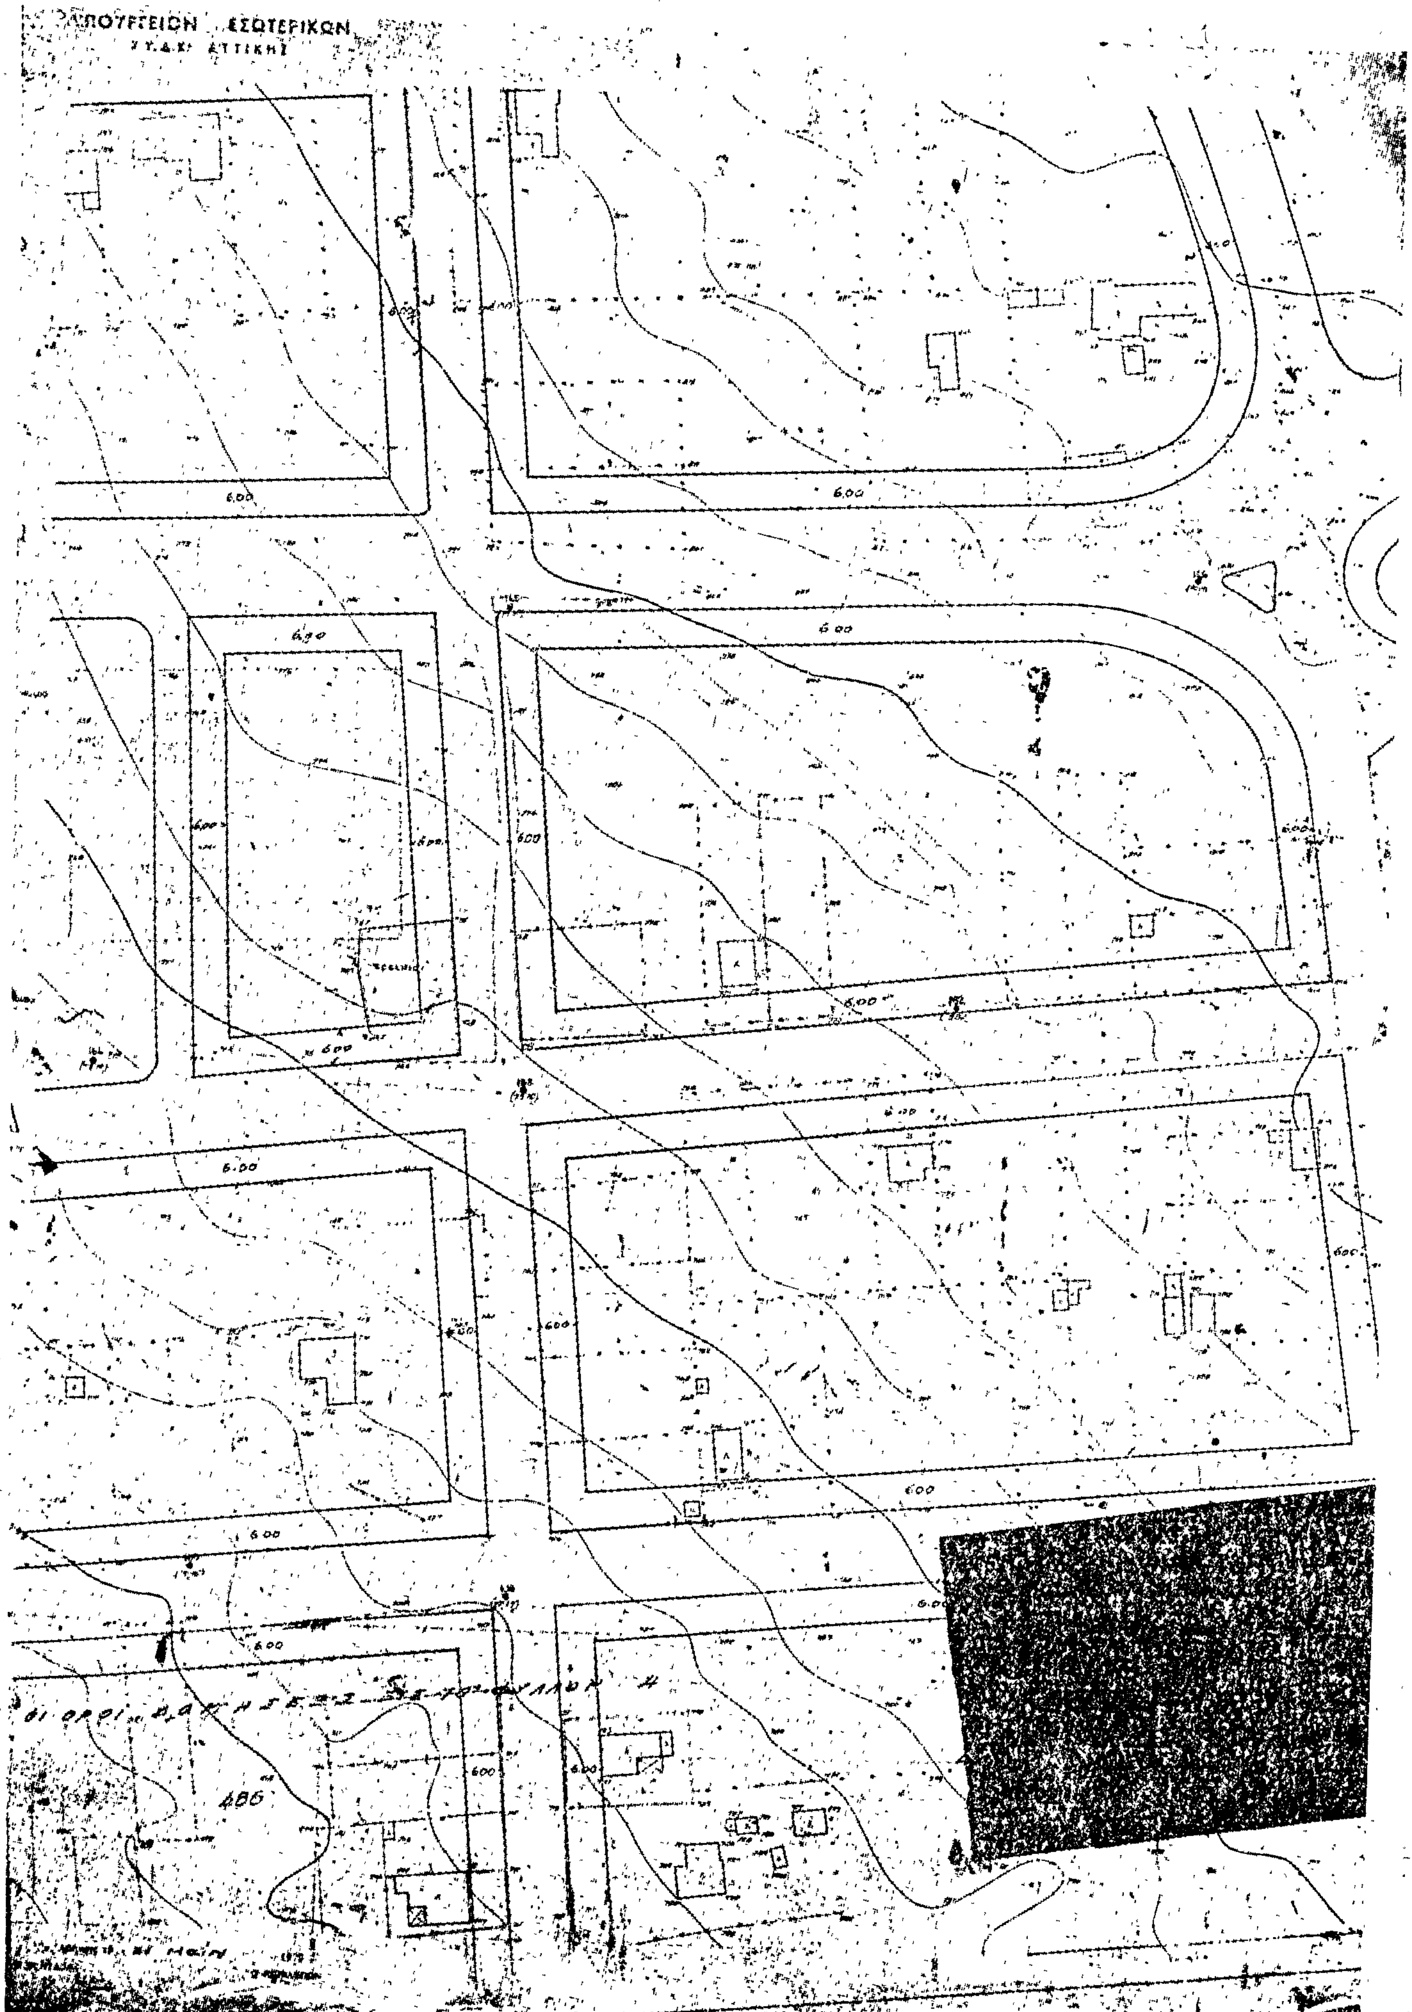
ΥΠΟΥΡΓΕΙΟΝ ΕΣΩΤΕΡΙΚΩΝ
6,00
6,00
6,00
6,00
6,00
6.00
6.00
600
486

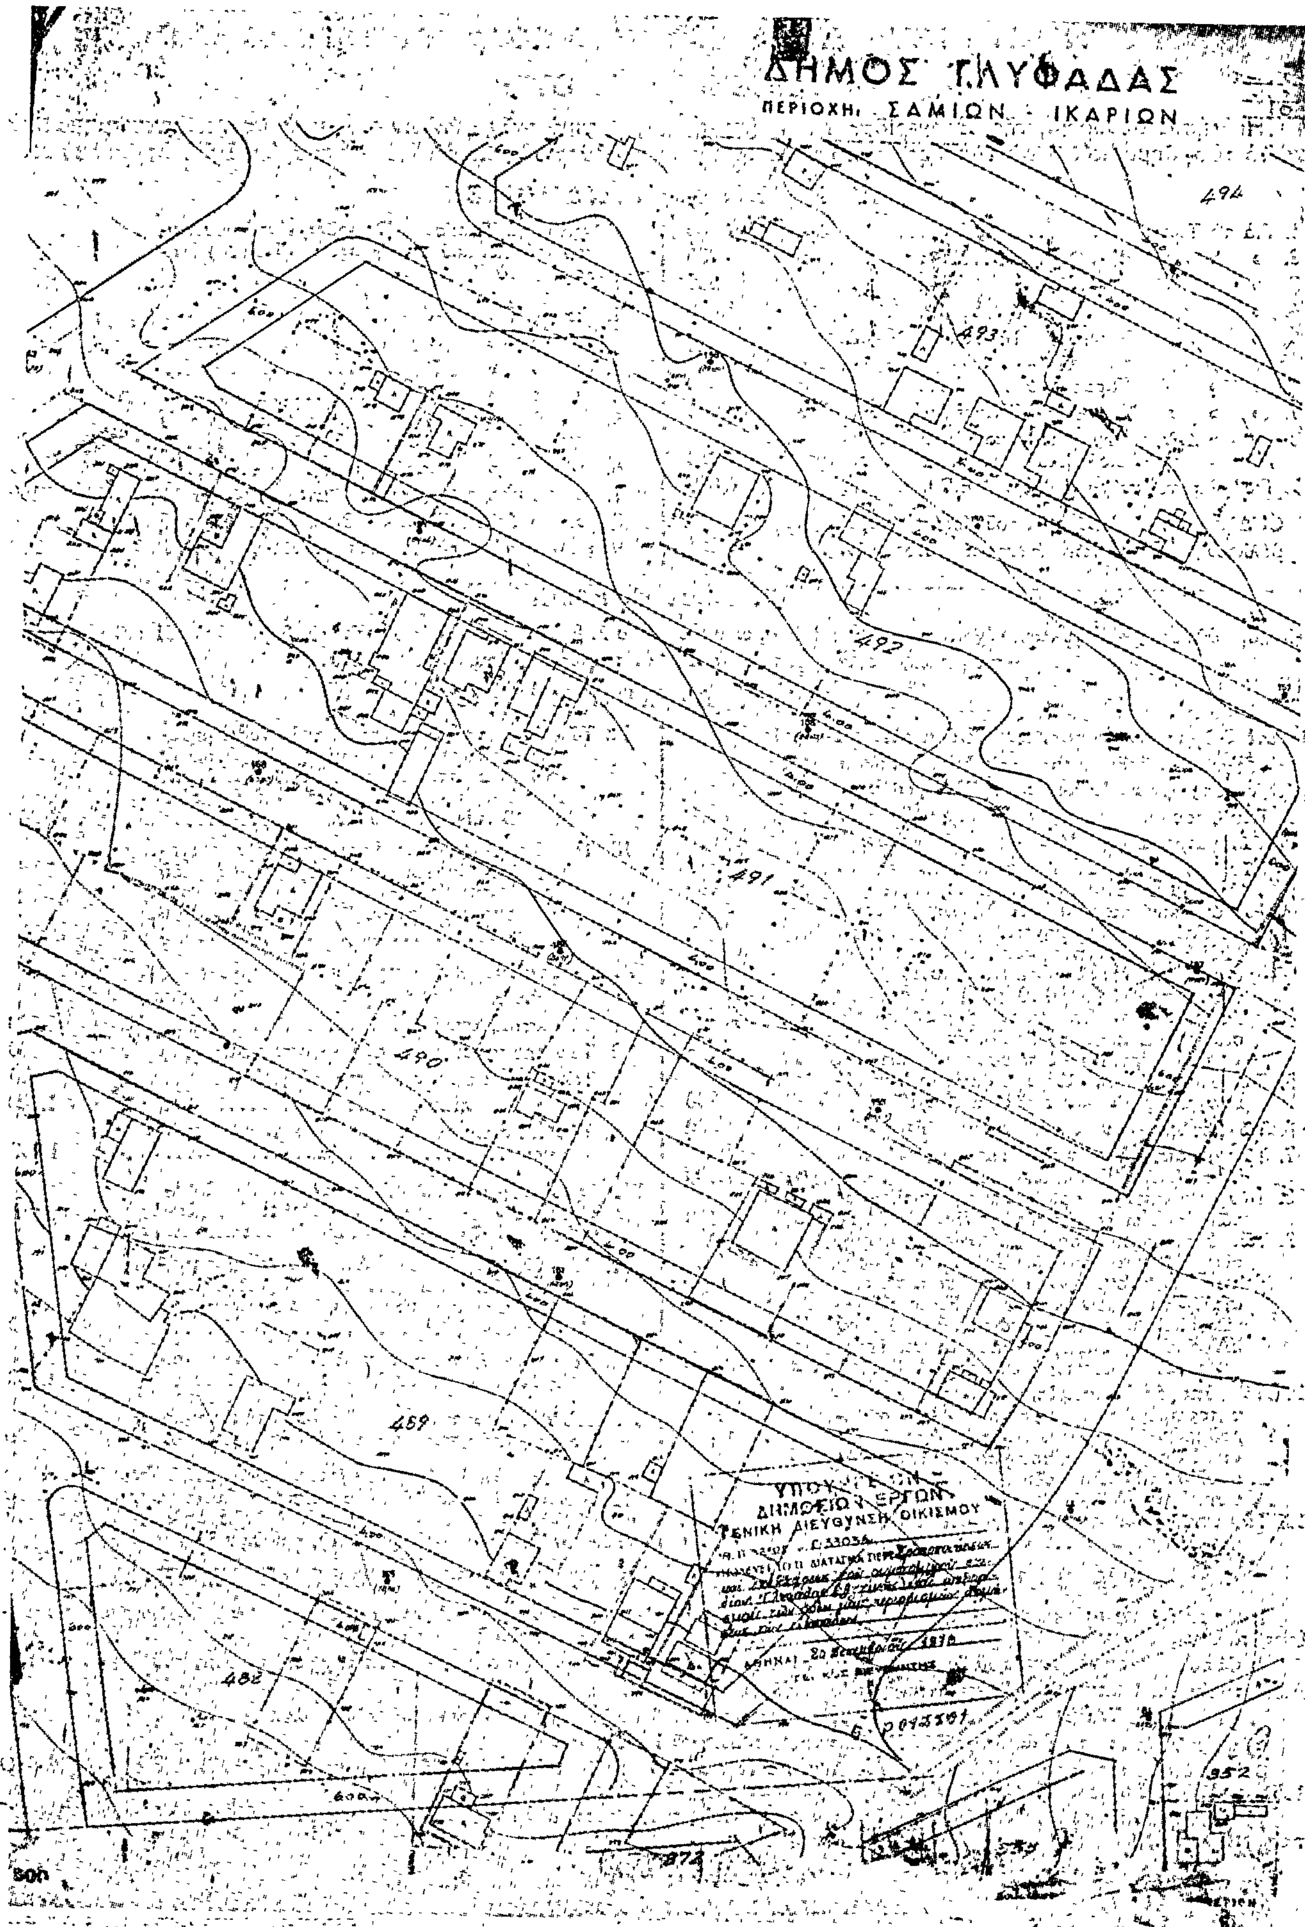
ΔΗΜΟΣ ΓΛΥΦΑΔΑΣ
ΠΕΡΙΟΧΗ: ΣΑΜΙΩΝ - ΙΚΑΡΙΩΝ
494
493
492
491
490
489
482
952
ΔΗΜΟΣΙΩΝ ΕΡΓΩΝ
ΓΕΝΙΚΗ ΔΙΕΥΘΥΝΣΙΣ ΟΙΚΙΣΜΟΥ

Η ΓΕΝΙΚΗ ΔΙΕΥΘΥΝΣΗ ΤΟΥ ΕΘΝΙΚΟΥ ΤΥΠΟΓΡΑΦΕΙΟΥ

ΓΝΩΣΤΟΠΟΙΕΙ ΟΤΙ:

Ἡ ἐτήσια συνδρομὴ τῆς Ἐφημερίδας τῆς Κυβερνήσεως, ἡ τιμὴ τῶν φύλλων της ποὺ πουλιοῦνται τμηματικὰ καὶ τὰ τέλη δημοσιεύσεων στὴν Ἐφημερίδα τῆς Κυβερνήσεως, καθορίσθηκαν ἀπὸ 1 Ἰανουαρίου 1974 ὡς ἀκολούθως:

Α' ΕΤΗΣΙΕΣ ΣΥΝΔΡΟΜΕΣ

1. Γιὰ τὸ Τεῦχος Α'	Δραχ.	600
2. » » » Β'	»	700
3. » » » Γ'	»	500
4. » » » Δ'	»	1.000
5. » » » Νομικῶν Προσώπων Δ.Δ. κτλ	»	500
6. » » » Παράρτημα	»	300
7. » » » Ἀνωνύμων Ἑταιρειῶν κτλ...	»	3.000
8. » » Δελτίο Ἐμπορικῆς καὶ Βιομηχανικῆς Ἰδιοκτησίας	»	200
9. Γιὰ ὅλα τὰ τεύχη καὶ τὸ Δ.Ε.Β.Ι.	»	6.000

Οἱ Δῆμοι καὶ οἱ Κοινότητες τοῦ Κράτους καταβάλλουν τὸ 1/2 τῶν ἀνωτέρω συνδρομῶν.

Ὑπὲρ τοῦ Ταμείου Ἀλληλοβοηθείας Προσωπικοῦ τοῦ Ἐθνικοῦ Τυπογραφείου (ΤΑΠΕΤ) ἀναλογοῦν τὰ ἑξῆς ποσά:

1. Γιὰ τὸ Τεῦχος Α'	Δραχ.	30
2. » » » Β'	»	35
3. » » » Γ'	»	25
4. » » » Δ'	»	50
5. » » » Νομικῶν Προσώπων Δημοσίου Δικαίου κτλ	»	25
6. » » » Παράρτημα	»	15
7. » » » Ἀνωνύμων Ἑταιρειῶν κτλ.	»	150
8. » » Δελτίο Ἐμπ. καὶ Βιομ. Ἰδιοκτησίας	»	10
9. Γιὰ ὅλα τὰ τεύχη	»	300

Β'. ΤΙΜΗ ΦΥΛΛΩΝ

Ἡ τιμὴ πωλήσεως κάθε φύλλου, μέχρις 8 σελ., εἶναι 3 δρχ., ἀπὸ 9 ὡς 40 σελ. 8 δρχ., ἀπὸ 41 ὡς 80 σελ. 15 δρχ., ἀπὸ 81 σελ. καὶ ἄνω ἡ τιμὴ πωλήσεως κάθε φύλλου προσαυξάνεται κατὰ 15 δρχ. ἀνὰ 80 σελίδες.

Γ'. ΤΕΛΗ ΔΗΜΟΣΙΕΥΣΕΩΝ

Ι. Στὸ Τεῦχος Ἀνωνύμων Ἑταιρειῶν καὶ Ἑταιρειῶν Περιωρισμένης Εὐθύνης:

Α'. Δημοσιεύματα Ἀνωνύμων Ἑταιρειῶν:

1. Τῶν δικαστικῶν πράξεων	Δραχ.	400
2. Τῶν καταστατικῶν Ἀνωνύμων Ἑταιρειῶν...	»	10.000
3. Τῶν τροποποιήσεων τῶν καταστατικῶν τῶν Ἀνωνύμων Ἑταιρειῶν	»	2.000
4. Τῶν ἀνακοινώσεων καὶ προσκλήσεων σὲ γενικὲς συνελεύσεις, τῶν κατὰ τὸ ἄρθρο 32 τοῦ Ν. 3221/24 γνωστοποιήσεων, τῶν ἀνακοινώσεων, ποὺ προβλέπονται ἀπὸ τὸ ἄρθρο 59 παρ. 3 τοῦ Ν.Δ. 400/70 «περὶ Ἀλλοδαπῶν Ἀσφαλιστικῶν Ἑταιρειῶν» καὶ τῶν ἀποφάσεων τοῦ Διοικητικοῦ Συμβουλίου τοῦ ΕΛΤΑ, ποὺ ἀναφέρονται σὲ προσωρινὲς διατάξεις	»	1.000
5. Τῶν ἀνακοινώσεων τῶν ὑπὸ διάλυση Ἀνωνύμων Ἑταιρειῶν, κατὰ τὸ Β.Δ. 20/5/1939 ...	»	200
6. Τῶν Ισολογισμῶν τῶν Ἀνωνύμων Ἑταιρειῶν	»	4.000
7. Τῶν συνοπτικῶν μηνιαίων καταστάσεων τῶν Τραπεζικῶν Ἑταιρειῶν	»	1.000
8. Τῶν ἀποφάσεων «περὶ ἐγκρίσεως τιμολογίων τῶν Ἀσφαλιστικῶν Ἑταιρειῶν»	»	600
9. Τῶν ὑπουργικῶν ἀποφάσεων «περὶ παροχῆς ἀδείας ἐπεκτάσεως τῶν ἐργασιῶν Ἀσφαλιστικῶν Ἑταιρειῶν», τῶν ἐκθέσεων περιουσιακῶν στοιχείων Ἀνωνύμων Ἑταιρειῶν γενικά, καὶ τῶν ἀποφάσεων τοῦ Δ.Σ. τοῦ ΕΛΤΑ, μὲ τὶς ὁποῖες ἐγκρίνονται καὶ δημοσιεύονται οἱ κανονισμοὶ αὐτοῦ	»	4.000
10. Τῶν ἀποφάσεων «περὶ παροχῆς πληρεξουσιότητος πρὸς ἀντιπροσώπευσιν ἐν Ἑλλάδι ἀλλοδαπῶν Ἑταιρειῶν» καὶ τῶν ἀποφάσεων «περὶ μεταβιβάσεως τοῦ χαρτοφυλακίου Ἀσφαλιστικῶν Ἑταιρειῶν κατὰ τὸ ἄρθρον 59 παρ. 1 τοῦ Ν.Δ. 400/70»	»	2.000
11. Τῶν ἀποφάσεων «περὶ συγχωνεύσεως Ἀνωνύμων Ἑταιρειῶν»	»	10.000
12. Τῶν ἀποφάσεων τῆς Ἐπιτροπῆς τοῦ Χρηματιστηρίου «περὶ εἰσαγωγῆς χρεωγράφων εἰς τὸ Χρηματιστήριον πρὸς διαπραγμάτευσιν, συμφώνως πρὸς τὰς διατάξεις τοῦ ἄρθρου 2 παρ. 3 Α.Ν. 148/67»	Δραχ.	1.000
13. Τῶν ἀποφάσεων τῆς Ἐπιτροπῆς κεφαλαιαγορᾶς «περὶ διαγραφῆς χρεωγράφων ἐκ τοῦ Χρηματιστηρίου, συμφώνως πρὸς τὰς διατάξεις τοῦ ἄρθρου 2 παρ. 4 Α.Ν. 148/1967»	»	1.000

Β'. Δημοσιεύματα Ἑταιρειῶν Περιωρισμένης Εὐθύνης:

1. Τῶν καταστατικῶν	»	1.000
2. Τῶν τροποποιήσεων τῶν καταστατικῶν	»	400
3. Τῶν ἀνακοινώσεων καὶ προσκλήσεων	»	200
4. Τῶν ἰσολογισμῶν	»	1.000
5. Τῶν ἐκθέσεων ἐκτιμήσεως περιουσιακῶν στοιχείων	»	1.000

Γ'. Δημοσιεύματα Ἀλληλασφαλιστικῶν Συνεταιρισμῶν - Ἀλληλασφαλιστικῶν Ταμείων καὶ Φιλανθρωπικῶν Σωματείων:

1. Τῶν ὑπουργικῶν ἀποφάσεων «περὶ χορηγήσεως ἀδείας λειτουργίας Ἀλληλασφαλιστικῶν Συνεταιρισμῶν - Ἀλληλασφαλιστικῶν Ταμείων»	»	1.000
2. Τῶν Ἰσολογισμῶν τῶν ἀνωτέρω Συνεταιρισμῶν, Ταμείων καὶ Σωματείων	»	1.000

ΙΙ. Στὸ Τέταρτο τεῦχος, τῶν δικαστικῶν πράξεων, προσκλήσεων καὶ λοιπῶν δημοσιεύσεων.	»	400

Τὸ ποσοστὸ ἐπὶ τῶν τελῶν δημοσιεύσεων στὸ Τεῦχος Ἀνωνύμων Ἑταιρειῶν καὶ Ἑταιρειῶν Περιωρισμένης Εὐθύνης, ποὺ πρέπει νὰ καταβάλλεται ὑπὲρ τοῦ Ταμείου Ἀλληλοβοηθείας Προσωπικοῦ Ἐθνικοῦ Τυπογραφείου (ΤΑΠΕΤ), ὁρίσθηκε γενικὰ σὲ 5ο/ο.

Δ'. ΚΑΤΑΒΟΛΗ ΣΥΝΔΡΟΜΩΝ - ΤΕΛΩΝ ΔΗΜΟΣΙΕΥΣΕΩΝ ΚΑΙ ΠΟΣΟΣΤΩΝ Τ.Α.Π.Ε.Τ.

1. Οἱ συνδρομὲς τοῦ ἐσωτερικοῦ καὶ τὰ τέλη δημοσιεύσεων προκαταβάλλονται στὰ Δημόσια Ταμεῖα ἔναντι ἀποδεικτικοῦ εἰσπράξεως, τὸ ὁποῖο φροντίζει ὁ ἐνδιαφερόμενος νὰ τὸ στείλει στὴν Ὑπηρεσία τοῦ Ἐθνικοῦ Τυπογραφείου.

2. Οἱ συνδρομὲς τοῦ ἐξωτερικοῦ εἶναι δυνατὸ νὰ στέλνονται καὶ σὲ ἀνάλογο συνάλλαγμα μὲ ἐπιταγὴ ἐπ' ὀνόματι τοῦ Διευθυντῆ τῶν Διοικητικῶν καὶ Οἰκονομικῶν Ὑποθέσεων τοῦ Ἐθνικοῦ Τυπογραφείου.

3. Τὸ ὑπὲρ τοῦ ΤΑΠΕΤ ποσοστὸ ἐπὶ τῶν ἀνωτέρω συνδρομῶν καὶ τελῶν δημοσιεύσεων καταβάλλεται ὡς ἑξῆς:

α) στὴν Ἀθήνα: στὸ Ταμεῖο τοῦ ΤΑΠΕΤ (Κατάστημα Ἐθνικοῦ Τυπογραφείου),

β) στὶς ὑπόλοιπες πόλεις τοῦ Κράτους: στὰ Δημόσια Ταμεῖα καὶ ἀποδίδεται στὸ ΤΑΠΕΤ σύμφωνα μὲ τὶς 192378/3639/1947(RONEO 185) καὶ 178048/5321/31.7.65 (RONEO 139) ἐγκύκλιες διαταγὲς τοῦ Γ.Λ.Κ.,

γ) στὶς περιπτώσεις συνδρομῶν ἐξωτερικοῦ: ὅταν ἡ ἀποστολή τους γίνεται μὲ ἐπιταγές, μαζὶ μ' αὐτὲς στέλνεται καὶ τὸ ὑπὲρ τοῦ ΤΑΠΕΤ ποσοστό.

Ὁ Γενικὸς Διευθυντὴς

ΑΘΑΝΑΣΙΟΣ ΠΑΝ. ΣΠΗΛΙΟΠΟΥΛΟΣ

ΑΠΟ ΤΟ ΕΘΝΙΚΟ ΤΥΠΟΓΡΑΦΕΙΟ